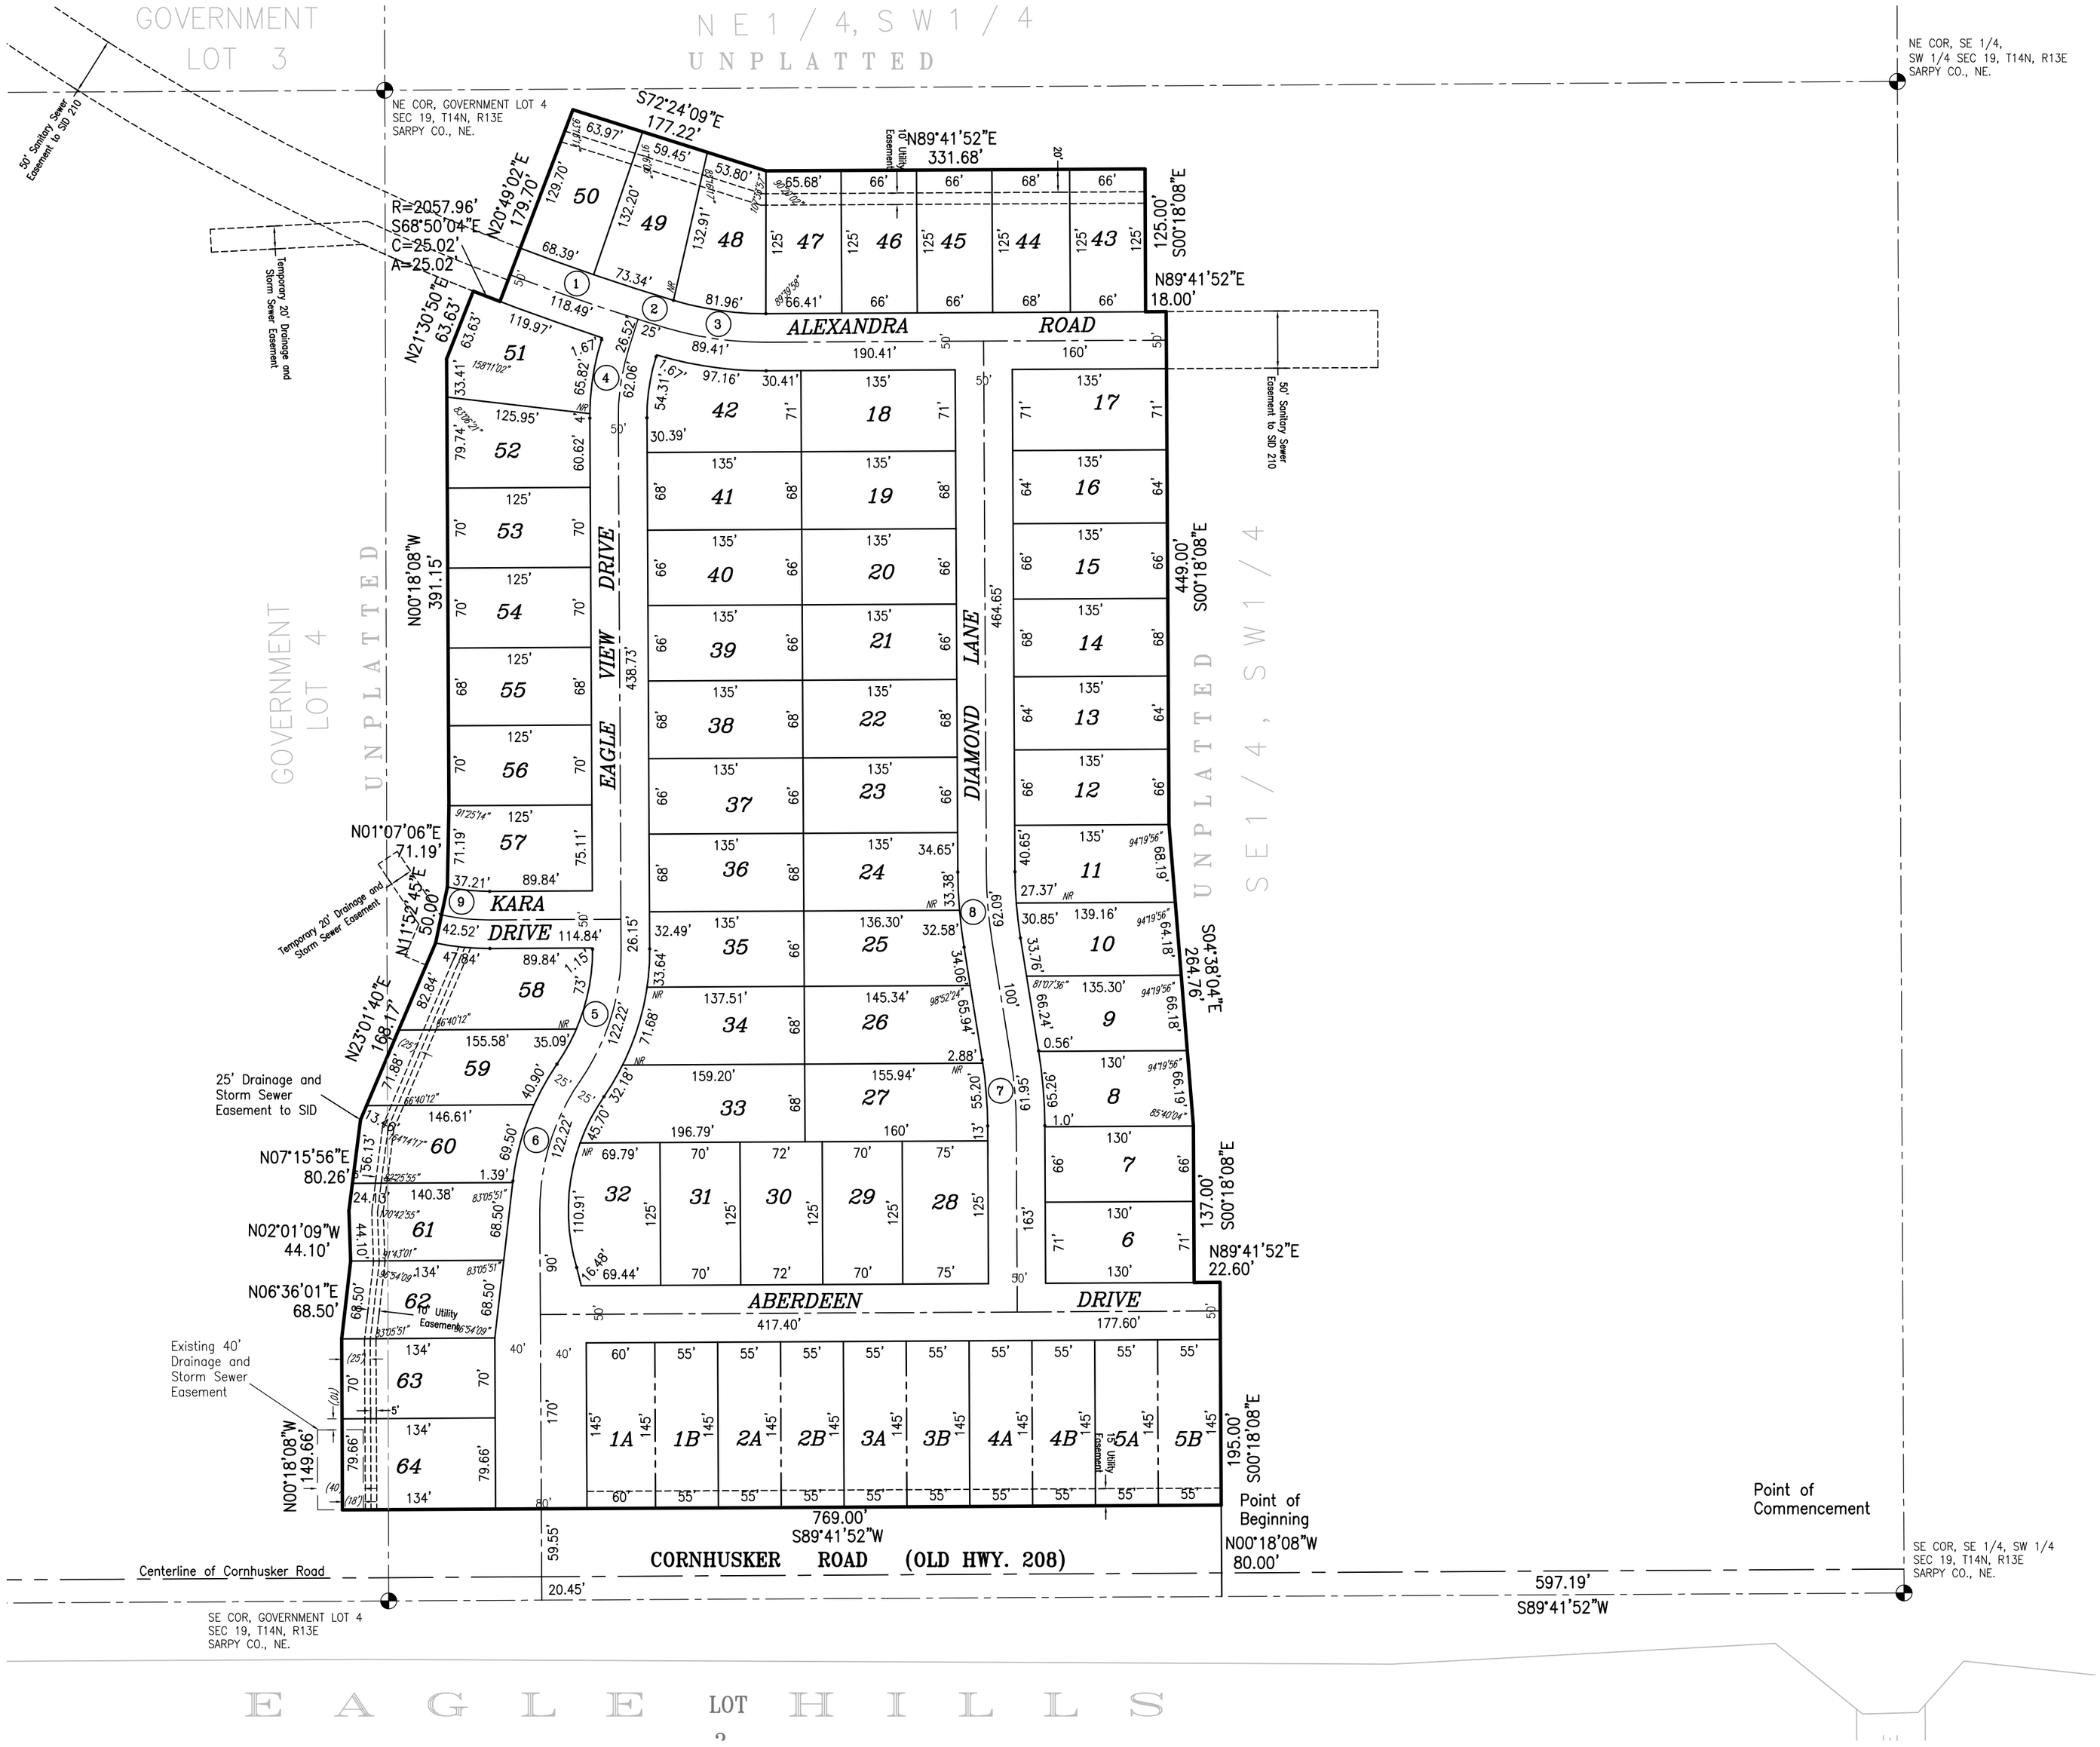
GOVERNMENT LOT 3
NE1/4, SW1/4
UNPLATTED
NE COR, GOVERNMENT LOT 4
SEC 19, T14N, R13E
SARPY CO., NE.
NE COR, SE 1/4,
SW 1/4 SEC 19, T14N, R13E
SARPY CO., NE.
50' Sanitary Sewer Easement to SID 210
Temporary 20' Drainage and Storm Sewer Easement
S72°24'09"E
177.22'
N89°41'52"E
331.68'
125.00'
S00°18'08"E
N89°41'52"E
18.00'
R=2057.96'
S68°50'04"E
C=25.02'
A=25.02'
N20°49'02"E
179.70'
N21°30'50"E
63.63'
ALEXANDRA ROAD
190.41'
160'
50' Sanitary Sewer Easement to SID 210
GOVERNMENT LOT 4
UNPLATTED
N00°18'08"W
391.15'
EAGLE VIEW DRIVE
438.73'
DIAMOND LANE
464.65'
449.00'
S00°18'08"E
UNPLATTED
SE1/4, SW1/4
N01°07'06"E
71.19'
KARA DRIVE
114.84'
N11°52'45"E
50.00'
N23°01'40"E
168.17'
25' Drainage and Storm Sewer Easement to SID
N07°15'56"E
80.26'
N02°01'09"W
44.10'
N06°36'01"E
68.50'
10' Utility Easement
Existing 40' Drainage and Storm Sewer Easement
N00°18'08"W
149.66'
S04°38'04"E
264.76'
137.00'
S00°18'08"E
N89°41'52"E
22.60'
ABERDEEN DRIVE
417.40'
177.60'
195.00'
S00°18'08"E
769.00'
S89°41'52"W
Point of Beginning
N00°18'08"W
80.00'
Point of Commencement
Centerline of Cornhusker Road
CORNHUSKER ROAD (OLD HWY. 208)
20.45'
597.19'
S89°41'52"W
SE COR, GOVERNMENT LOT 4
SEC 19, T14N, R13E
SARPY CO., NE.
SE COR, SE 1/4, SW 1/4
SEC 19, T14N, R13E
SARPY CO., NE.
EAGLE HILLS
LOT 2